


κατοψη ανωγειου
κλ. 1:100

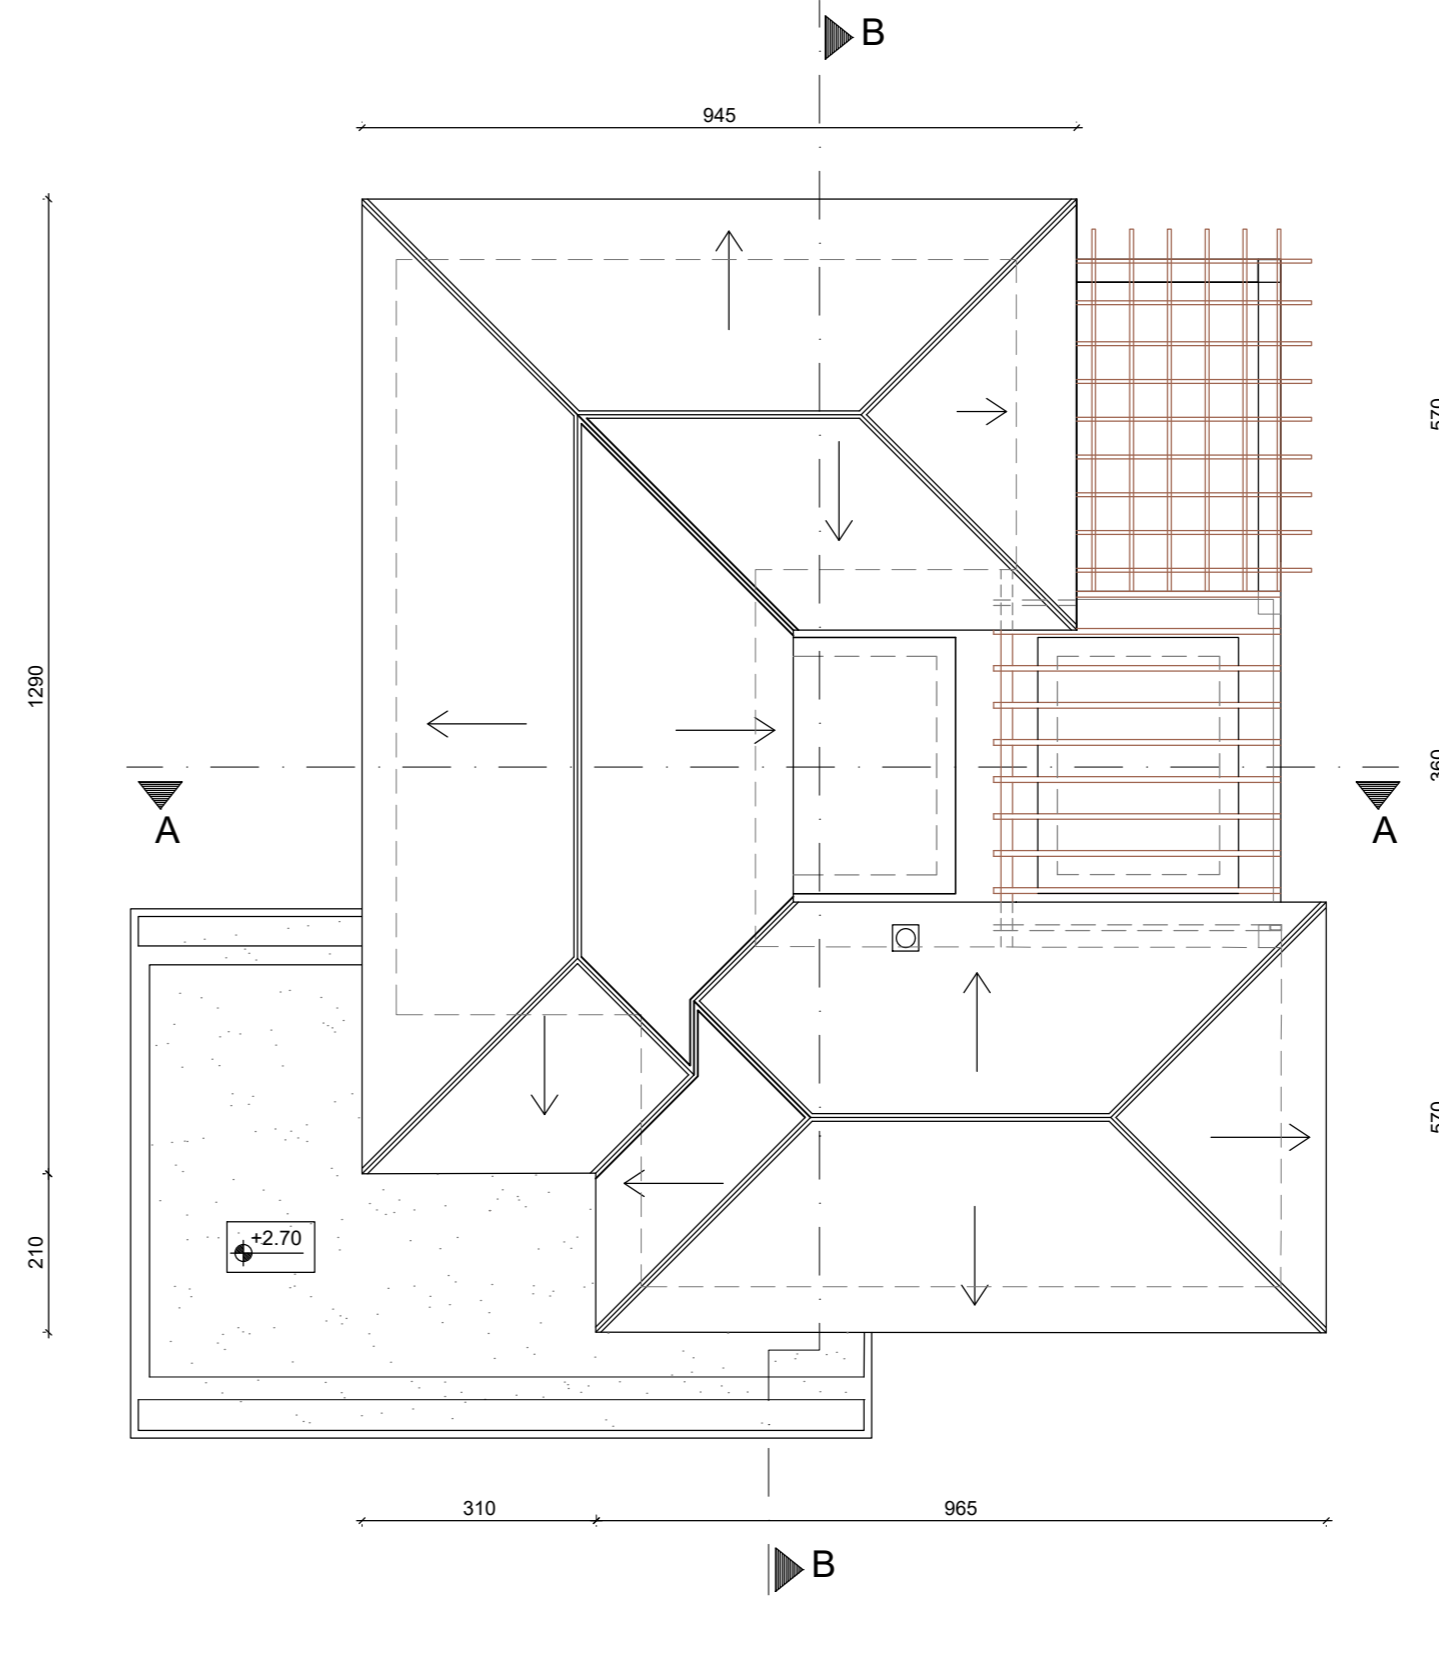

κατοψη στεγης
κλ. 1:100

ΠΑΡΑΤΗΡΗΣΕΙΣ

- ⊕ υφισταμενα
- ⊙ προτεινομενα

ΓΡΗΓΟΡΗΣ Μ. ΜΑΛΕΚΚΙΔΗΣ & ΣΥΝΕΡΓΑΤΕΣ
ΠΟΛΙΤΙΚΟΙ ΜΗΧΑΝΙΚΟΙ & ΑΡΧΙΤΕΚΤΟΝΕΣ

ΝΙΚΟΥ ΠΑΤΤΙΧΗ 113
Γραφείο 101, Λεμεσός
Τηλ. 25736355, Φαξ: 25736356

ΟΙΚΟΔΟΜΗ

ΧΡΥΣΩΣ ΔΑΝΙΗΛ
ΜΙΧΑΛΗ ΚΟΥΛΟΥΜΗ
ΣΤΗΝ ΠΑΡΕΚΚΛΗΣΙΑ

ΤΙΤΛΟΣ ΦΥΛΛΟΥ

κατοψη ανωγειου
κατοψη στεγης

ΚΛΙΜΑΚΑ 1: 100	ΗΜΕΡΟΜΗΝΙΑ ΜΑΡΤΙΟΣ 2020	ΑΡ. ΕΡΓΟΥ
-------------------	----------------------------	-----------

ΕΛΕΓΧΟΣ	ΑΡ. ΦΥΛΛΟΥ 3
---------	-----------------