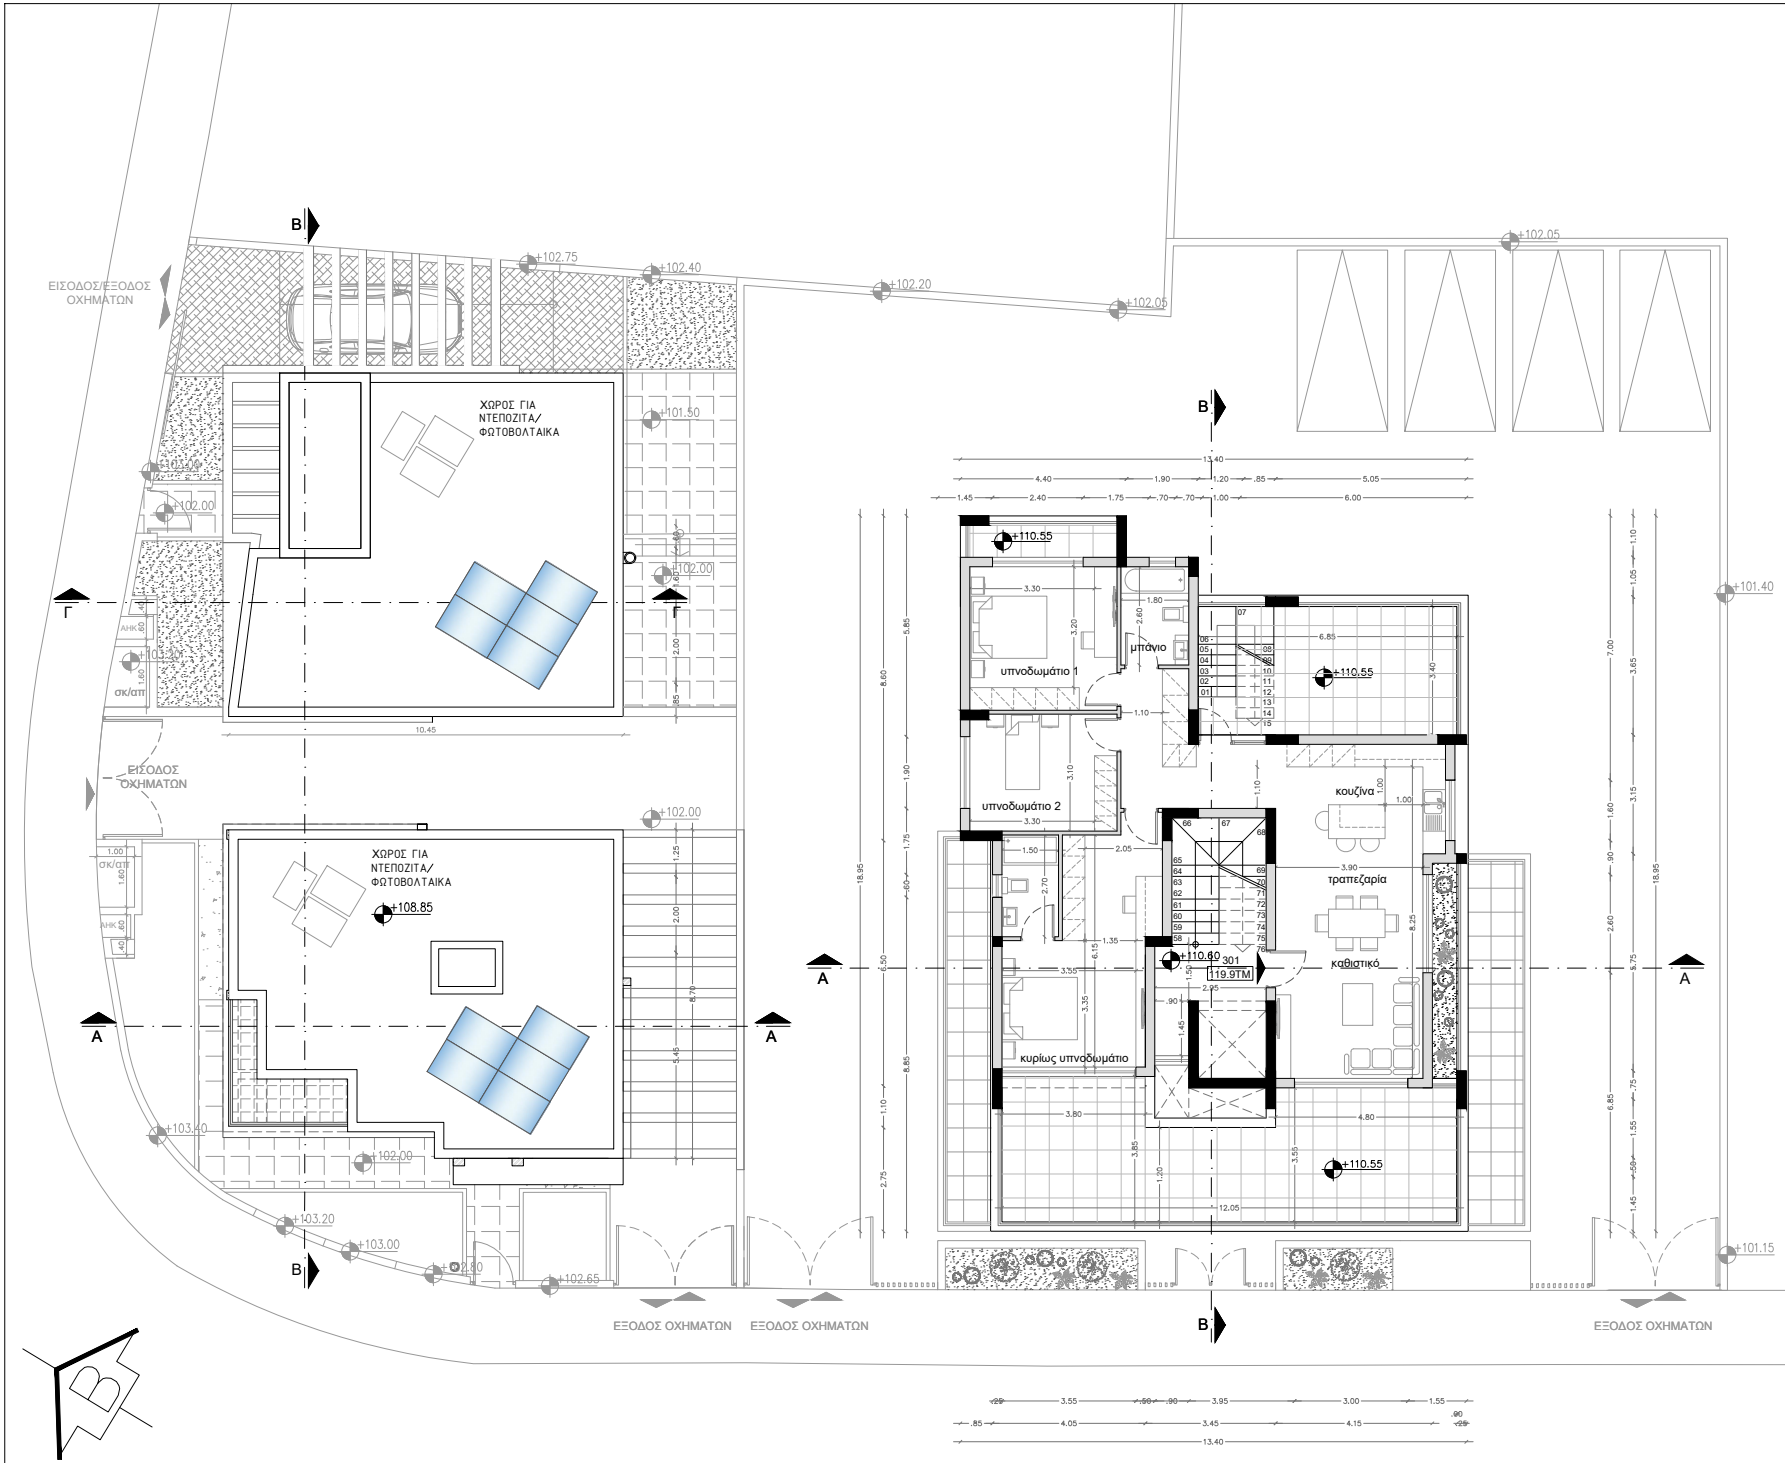

ΣΦΡΑΓΙΔΕΣ

ΠΑΡΑΤΗΡΗΣΕΙΣ - KEYNOTES

ΣΧΟΛΙΑ	ΗΜΕΡ.

ΥΠΟΜΝΗΜΑ

- ΟΠΛΙΣΜΕΝΟ ΣΚΥΡΟΔΕΜΑ
- ΤΟΙΧΟΠΟΙΙΑ
- ΔΑΠΕΔΟ ΚΕΡΑΜΙΚΟ
- ΔΑΠΕΔΟ ΣΤΑΜΠΩΤΟ
- ΔΑΠΕΔΟ ΜΠΕΤΟΝ
- ΚΟΛΥΜΒΗΤΙΚΗ ΔΕΞΑΜΕΝΗ
- ΑΝΘΩΝΑΣ
- *προτεινόμενο υψόμετρο*

VIA DESIGN STUDIO
ENGINEERS, ARCHITECTS & DESIGNERS
OFFICE@VIADESIGNSTUDIO.COM.CY
Aglias Paraskevis 23
4044 Yermasoyia
Limassol
Tel. 25 317600
Fax. 25 430770

ΙΔΙΟΚΤΗΤΗΣ

MSP ΑΦΟΙ ΙΩΑΝΝΟΥ ΕΡΓΟΛΗΠΤΙΚΗ ΕΤΑΙΡΙΑ LTD

ΕΡΓΟ

ΟΙΚΙΣΤΙΚΗ ΑΝΑΠΤΥΞΗ: ΣΥΓΚΡΟΤΗΜΑ 2 ΔΙΩΡΟΦΩΝ ΚΑΤΟΙΚΙΩΝ ΚΑΙ ΠΟΛΥΚΑΤΟΙΚΙΑ 5 ΔΙΑΜΕΡΙΣΜΑΤΩΝ

ΤΙΤΛΟΣ ΣΧΕΔΙΟΥ

ΚΑΤΟΨΗ 3ου ΕΠΙΠΕΔΟΥ

ΑΡΧΙΤΕΚΤΟΝΑΣ	ΗΜΕΡ.
ΒΑΛΕΝΤΙΝΟΣ ΙΩΑΝΝΟΥ	ΙΟΥΛΙΟΣ 2021
	ΚΛΙΜΑΚΑ
	1:100 @ A2
ΠΑΡΑΤΗΡΗΣΕΙΣ	PROJ. No.
	24/2018
	SHEET No.
	05