


**κατοψη ανωγειου**  
κλ. 1:100

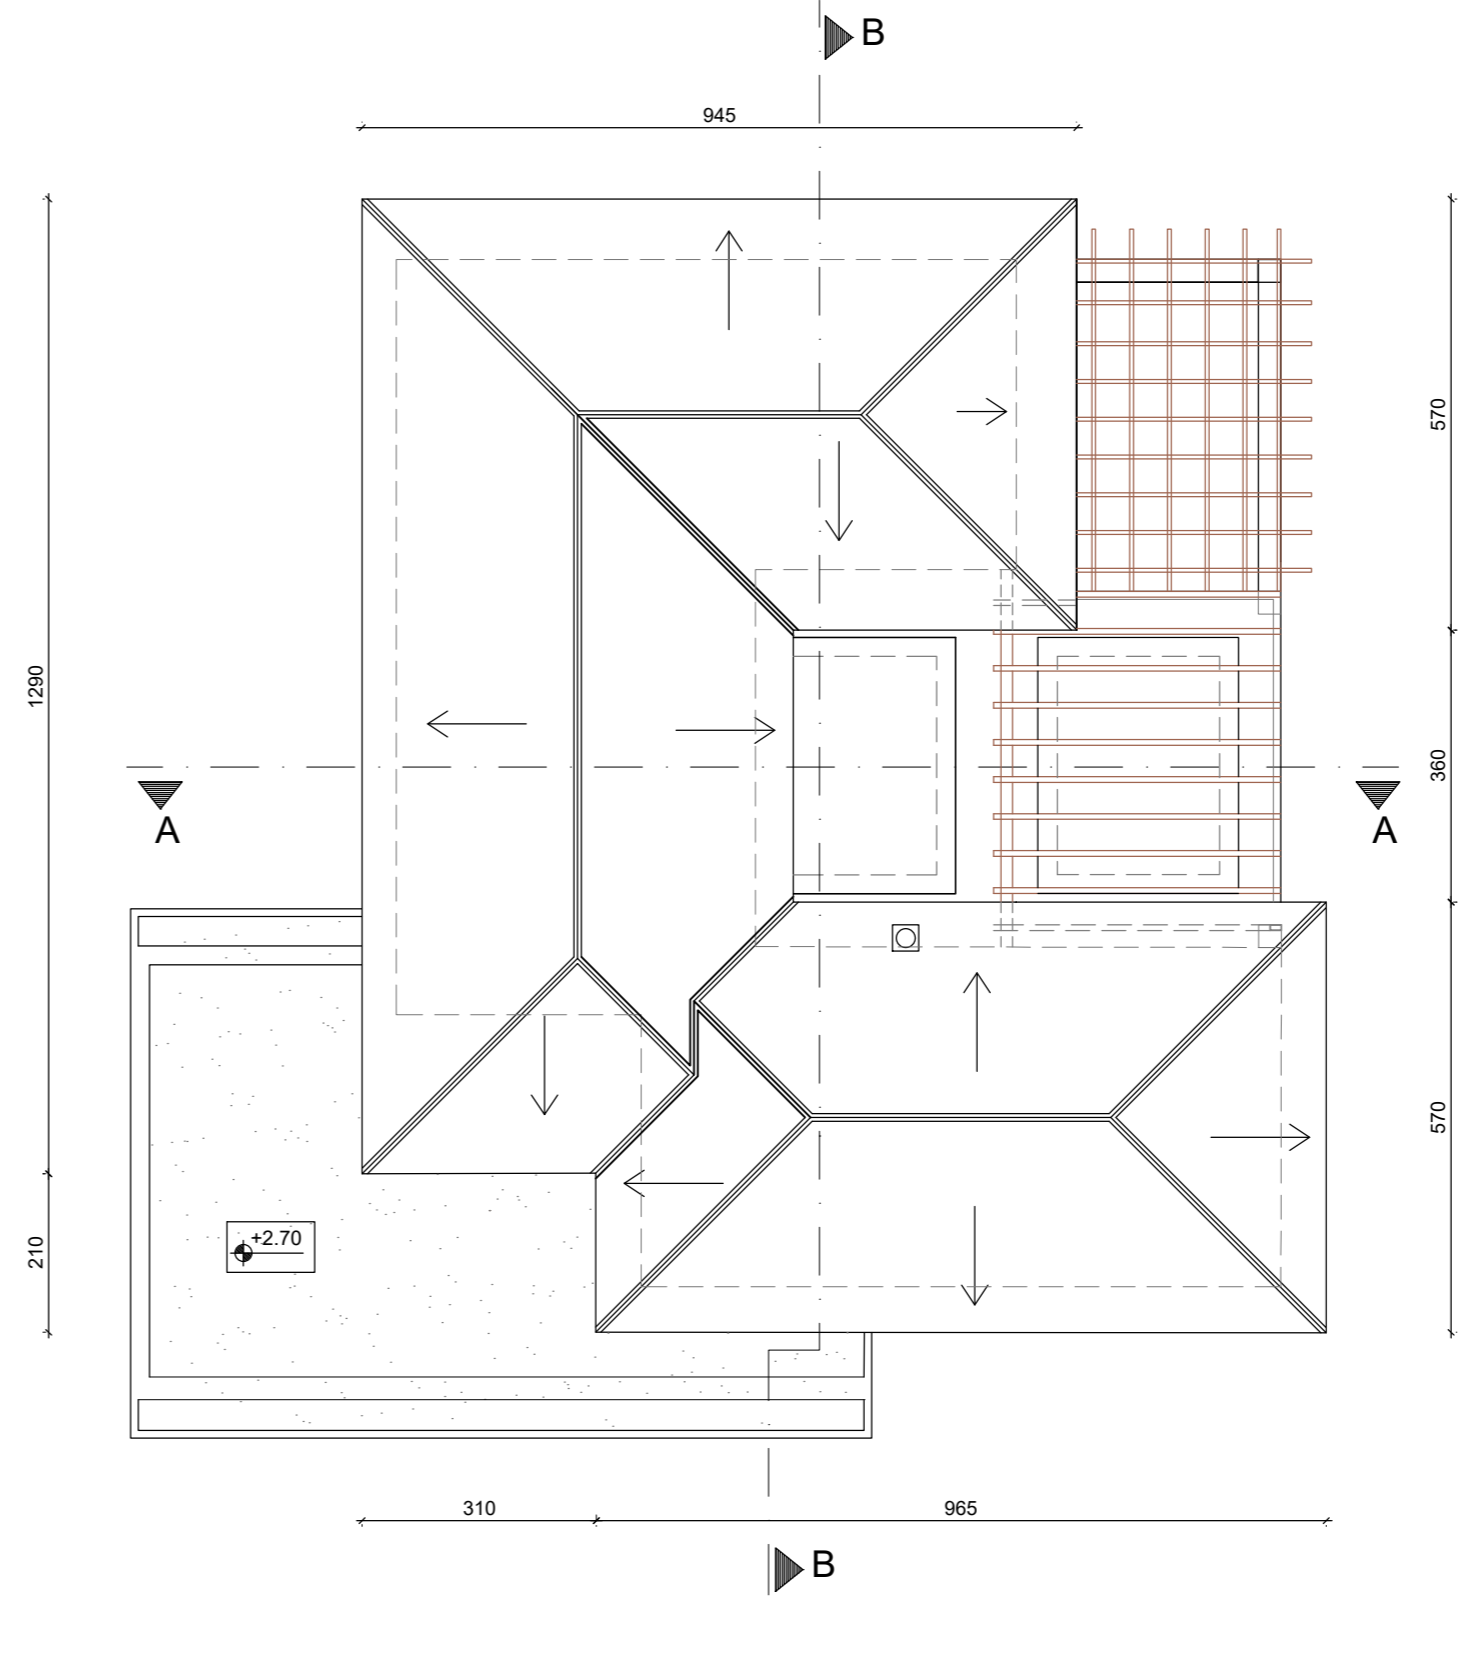

**κατοψη στεγης**  
κλ. 1:100

**ΠΑΡΑΤΗΡΗΣΕΙΣ**

- ⊕ υφισταμενα
- ⊙ προτεινομενα

**ΓΡΗΓΟΡΗΣ Μ. ΜΑΛΕΚΚΙΔΗΣ  
& ΣΥΝΕΡΓΑΤΕΣ**  
ΠΟΛΙΤΙΚΟΙ ΜΗΧΑΝΙΚΟΙ & ΑΡΧΙΤΕΚΤΟΝΕΣ

ΝΙΚΟΥ ΠΑΤΤΙΧΗ 113  
Γραφείο 101, Λεμεσός  
Τηλ. 25736355, Φαξ: 25736356

**ΟΙΚΟΔΟΜΗ**  
ΣΤΗΝ ΠΑΡΕΚΚΛΗΣΙΑ

**ΤΙΤΛΟΣ ΦΥΛΛΟΥ**  
κατοψη ανωγειου  
κατοψη στεγης

ΚΛΙΜΑΚΑ 1: 100	ΗΜΕΡΟΜΗΝΙΑ ΜΑΡΤΙΟΣ 2020	ΑΡ. ΕΡΓΟΥ
ΕΛΕΓΧΟΣ		ΑΡ. ΦΥΛΛΟΥ 3