


Παρατηρήσεις:

Προτεινόμενο Υψόμετρο
Υφιστάμενο Υψόμετρο

Όριο Οικοπέδου
Επιτρεπόμενο Ύψος: 8.30 m
Κάλυψη (20%): 514.40 m²
Δόμηση (30%): 771.60 m²

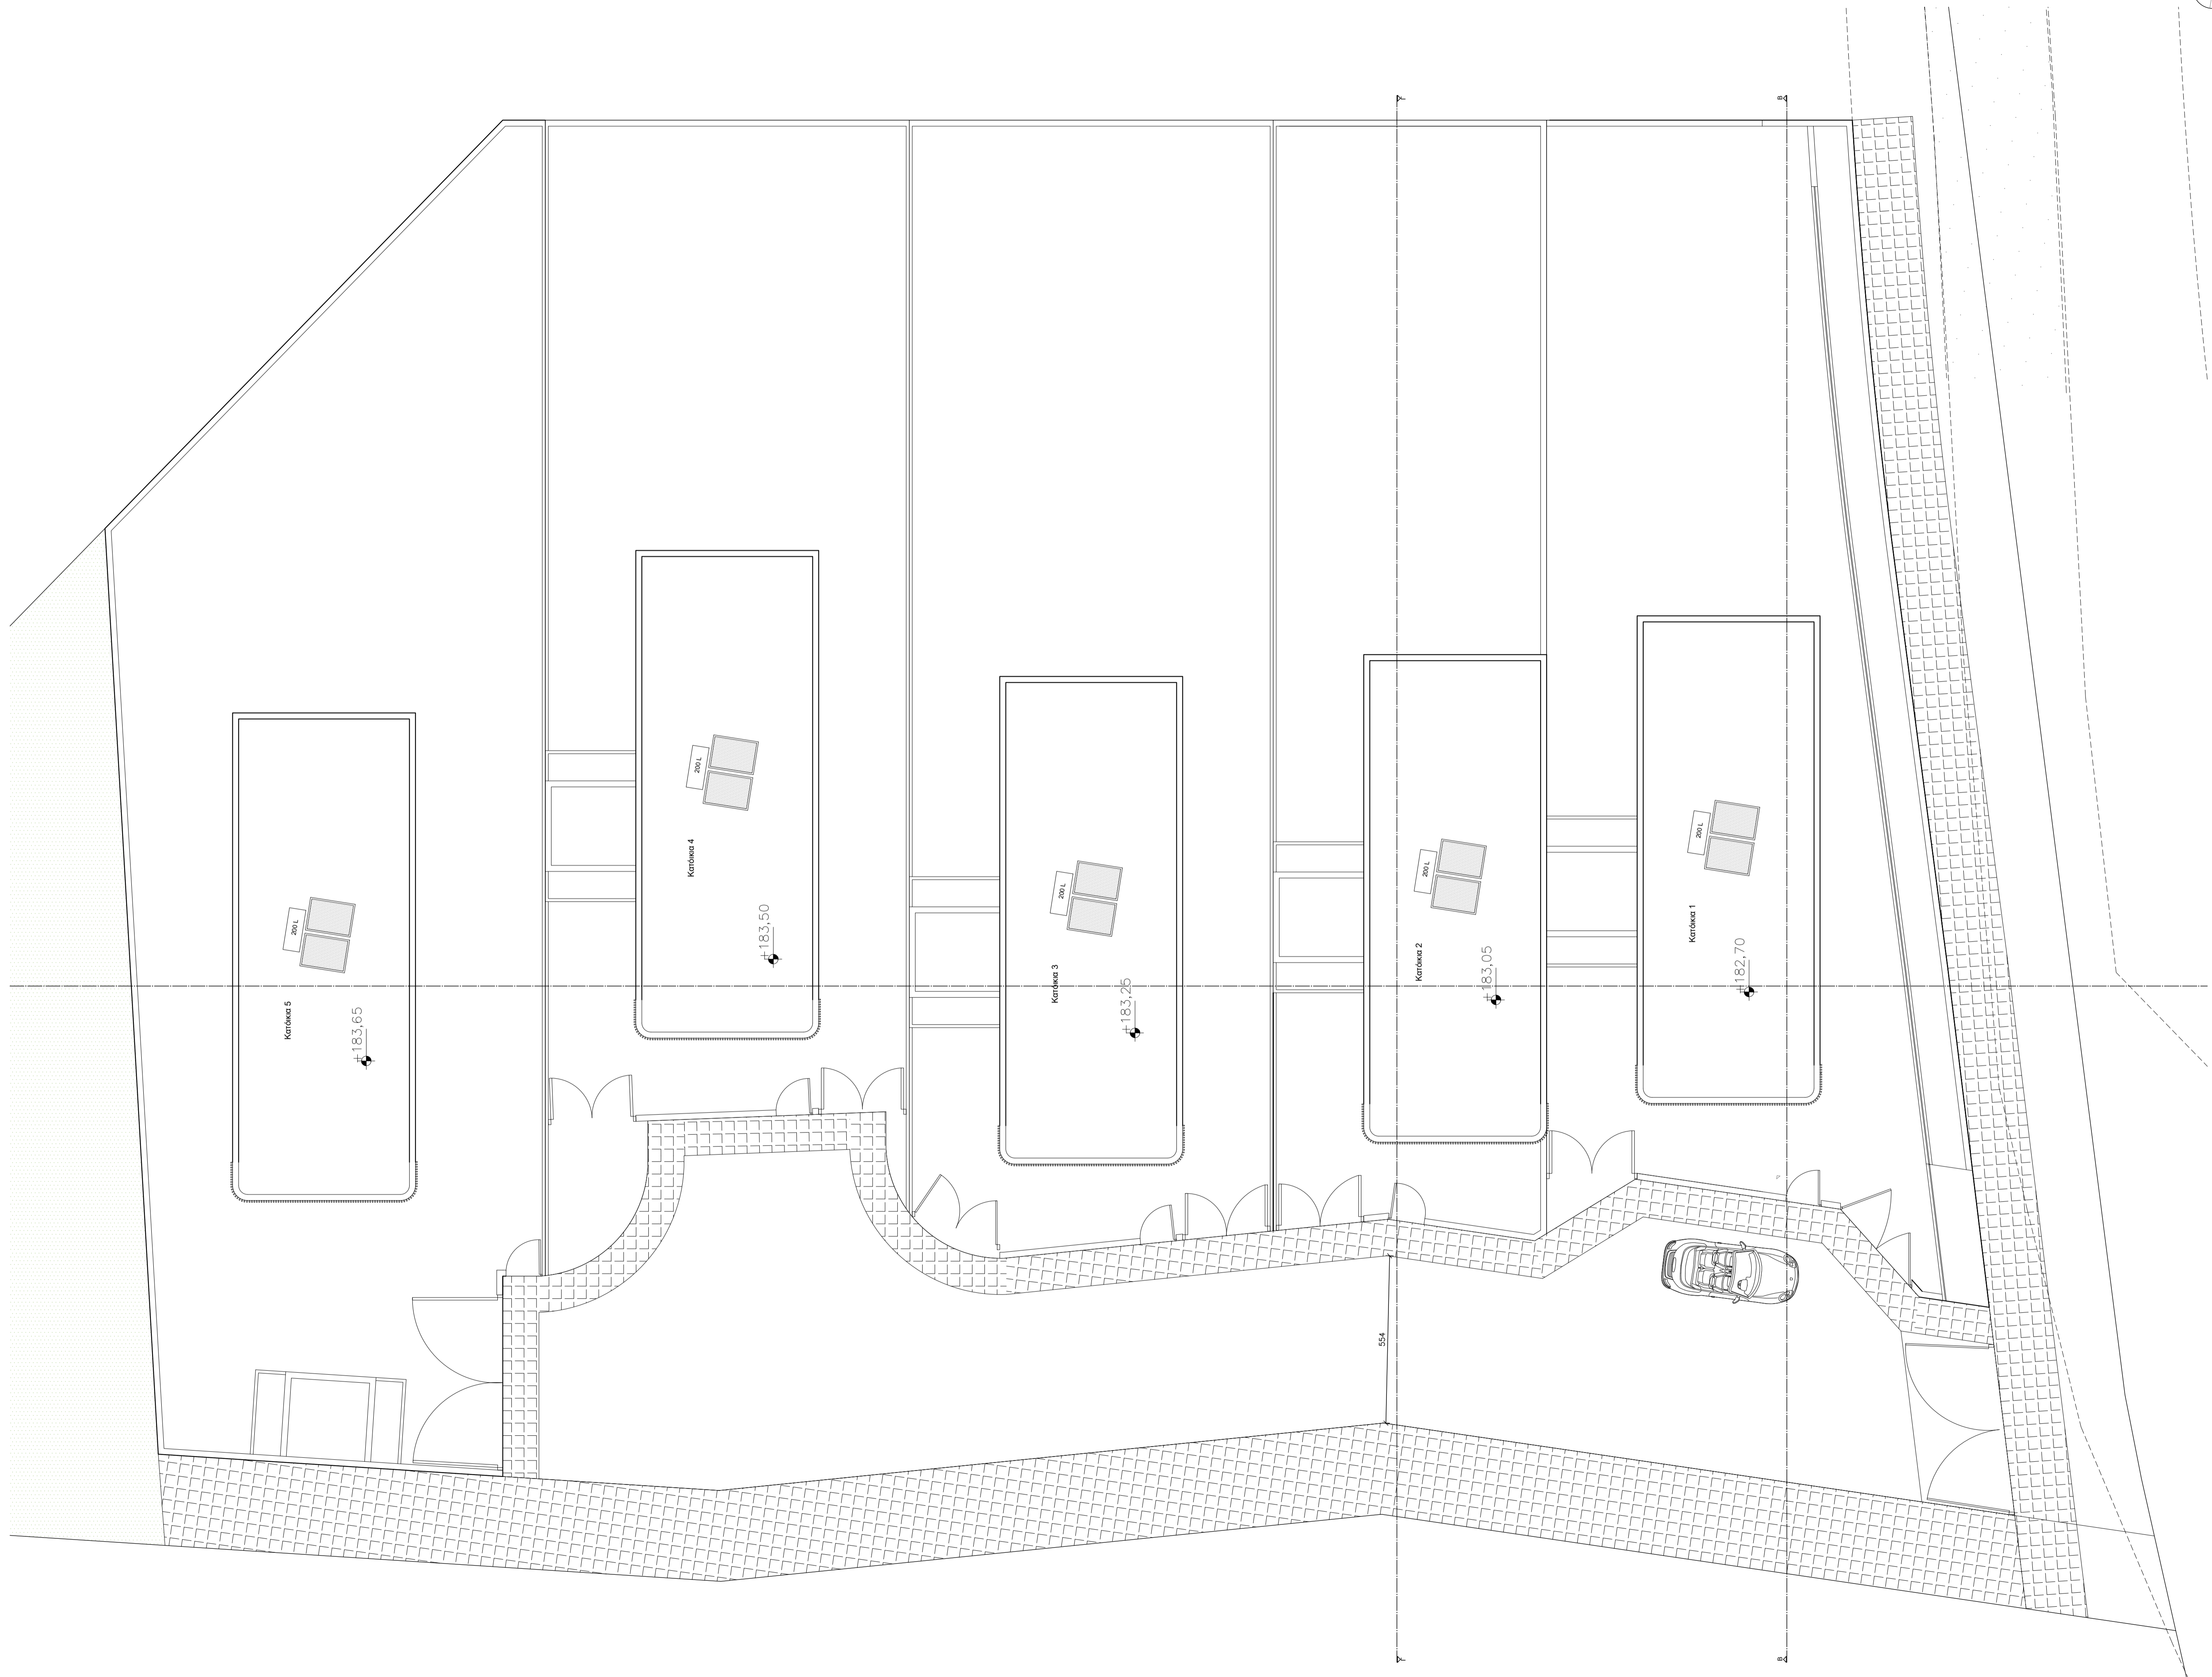

Αρ. Μελέτης: 0120

Έργο:
5 Κατοικίες της MSP Ιωαννου
στην Παρεκκλησία

Τίτλος Σχεδίου:

Οροφή

Ημερομηνία Κλίμακα Αρ.Σχεδίου
January 2021 1:100 A04

Υπογραφή:

m a r c h i v e
architectural design studio

Ραφού 13, Alexandrian Tower | office 22
3052 Limassol, Cyprus | Tel: +357 25 250301
Fax: +357 25 250557 | info@marchivearchitects.com